



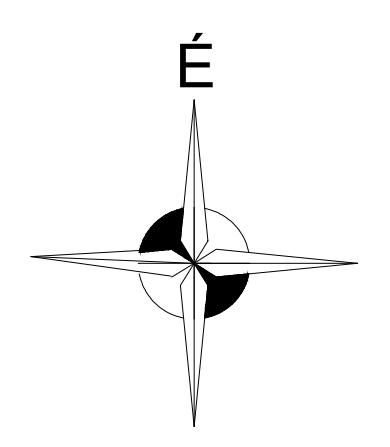

M 1 : 4.000

JELMAGYARÁZAT:

- B-1. szennyvízelvezetési öblözet
- B-2. szennyvízelvezetési öblözet
- B-3. szennyvízelvezetési öblözet
- B-4. szennyvízelvezetési öblözet
- B-5. szennyvízelvezetési öblözet
- Szabadtság U.
- B-5-0-0
- L=743,5 FM
- Érintett közút száma
- Meglévő szennyvízcsatorna

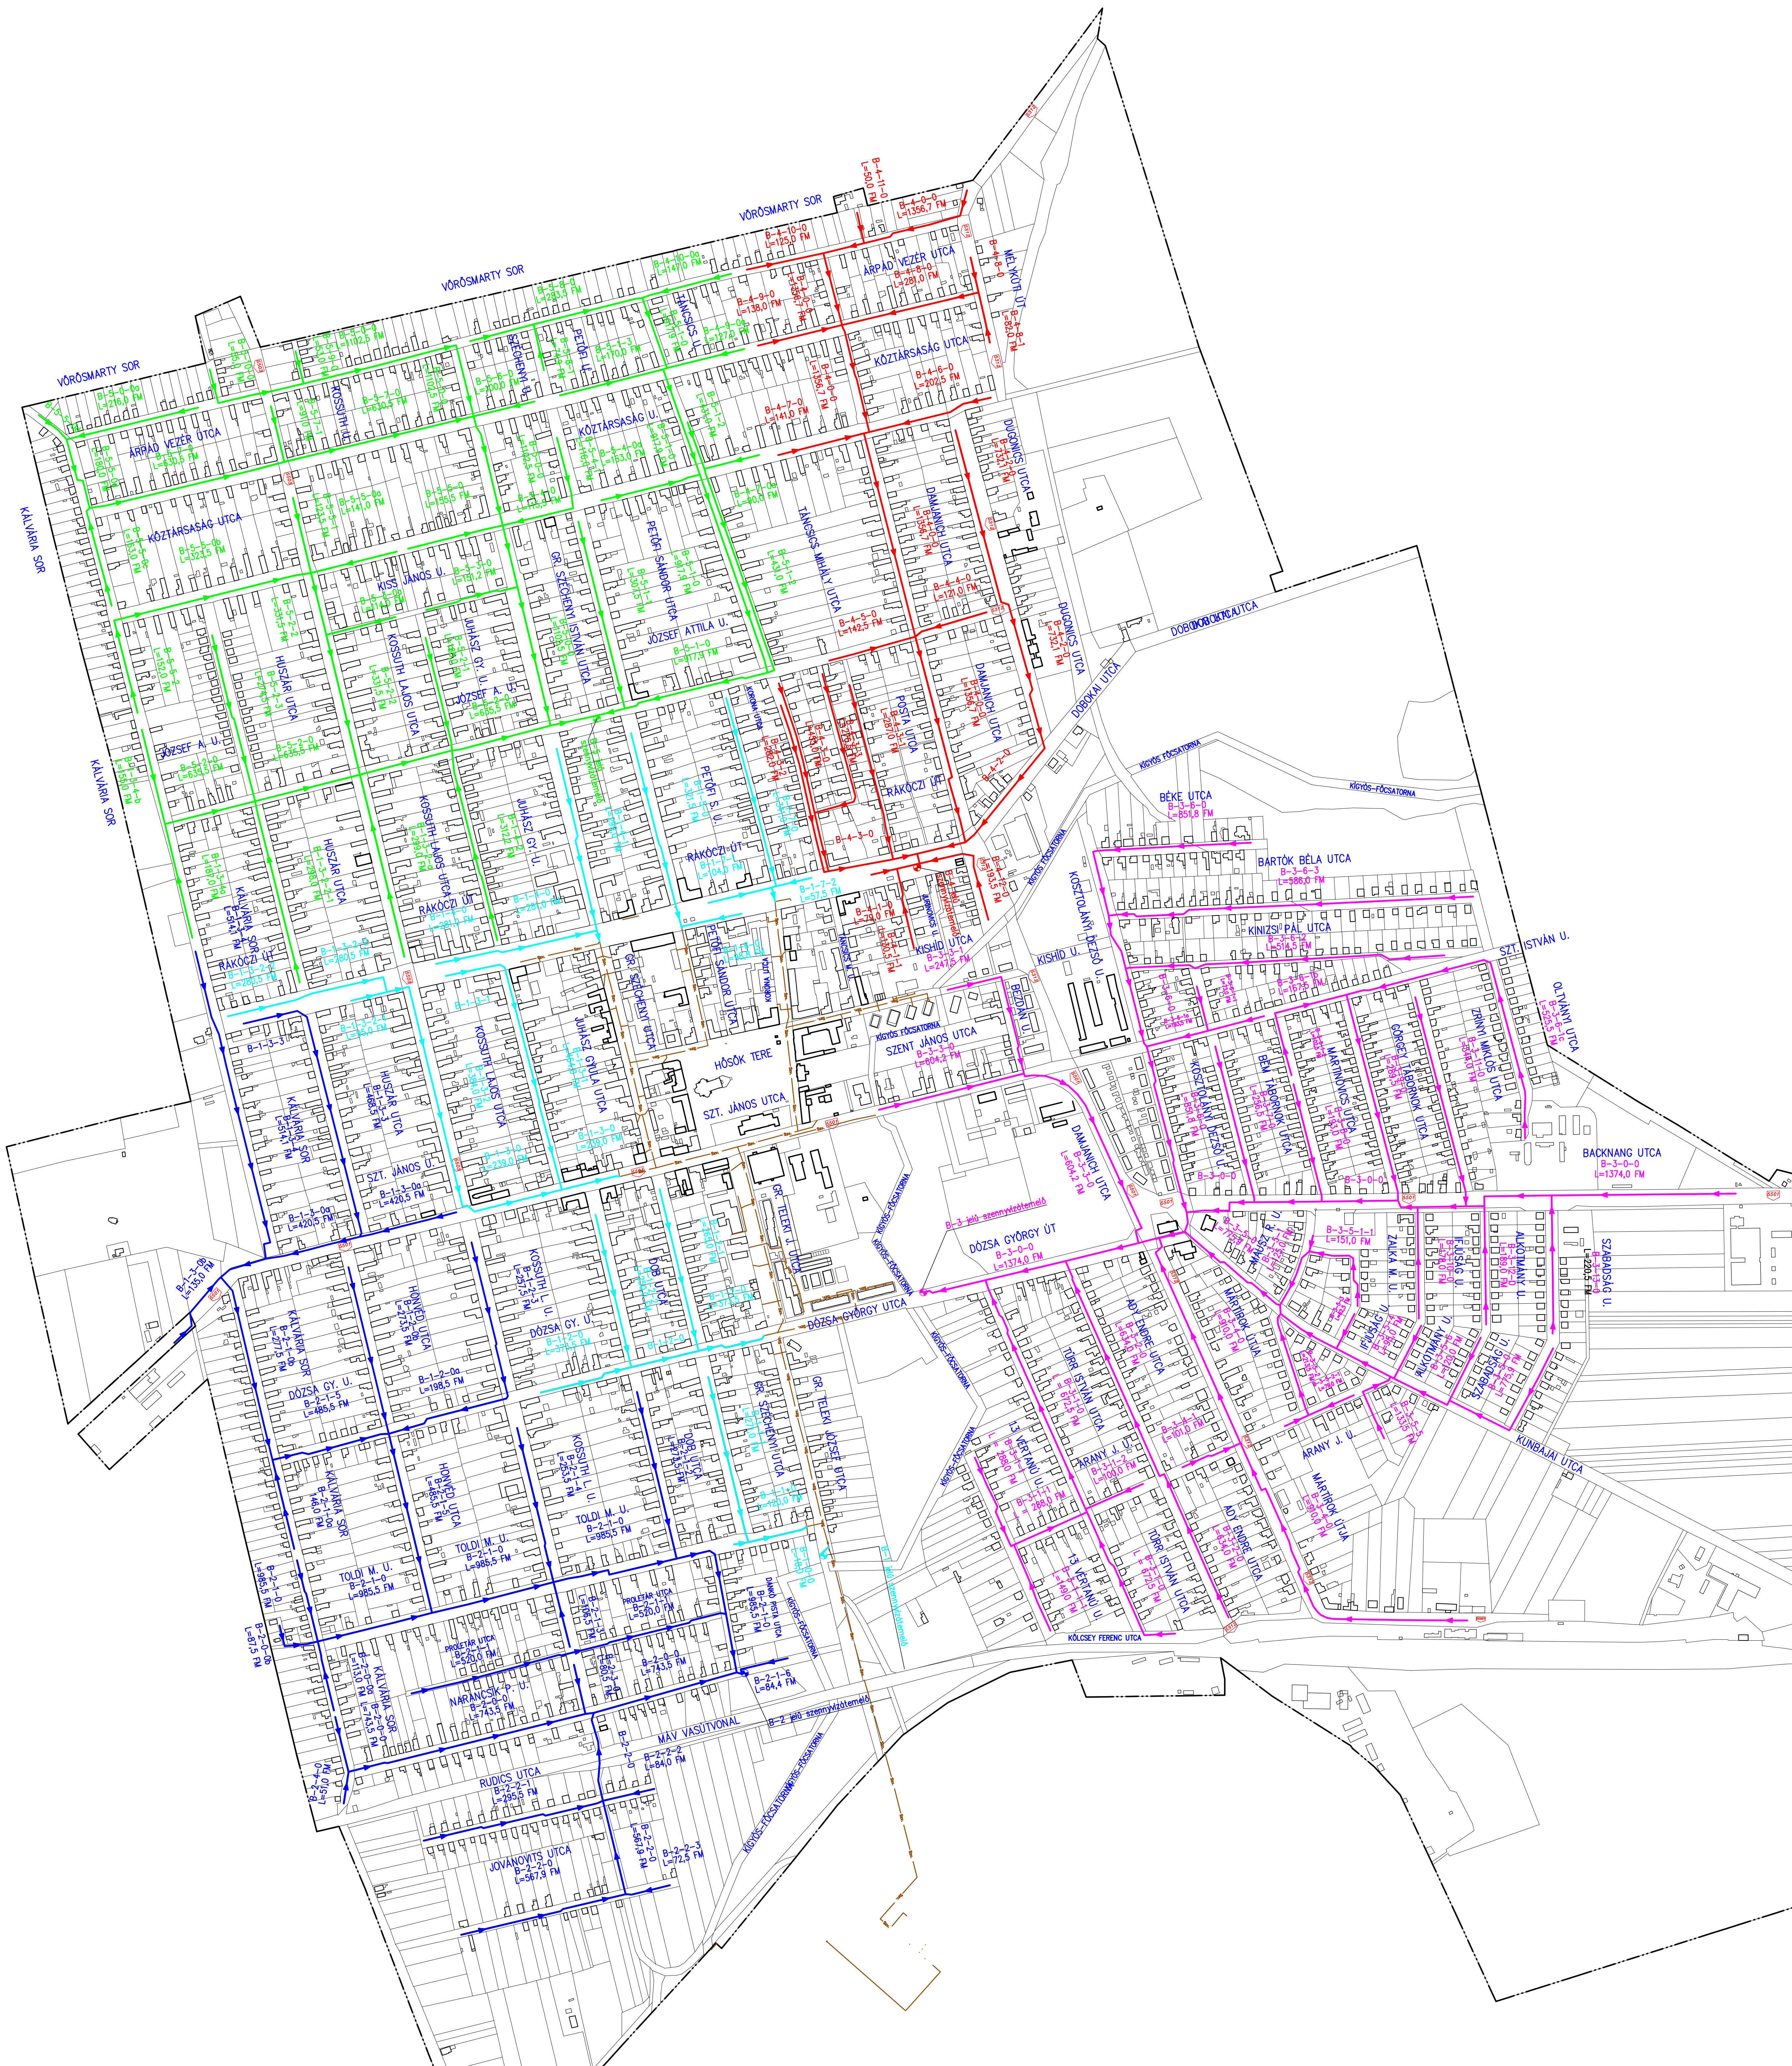

Megbízó:

Sz-S Bácsalmás Konzorcium

H-8749 Zalaegerszeg, Jéghegy sor 3. Tel.: +36-93541-920; Fax.: +36-93541-925
e-mail: info@szabadics.hu, web: www.szabadics.hu

Tervező:

GEMENCBAU TOLNA KFT.

H-7100 Szekszárd, Tinódi u. 7. Tel.: +36-741415-105; Fax.: +36-741511-281
e-mail: gemencbau@online.hu, web: www.gemencbau.hu

BÁCSALMÁS VÁROS SZENNYVÍZCSATORNÁZÁSA ÉS SZENNYVÍZTISZTÍTÁSA Kiviteli tervdokumentáció (IV. építési ütem) KEOP-1.2.0/2009-11-2011-0021		Térmszám: 383-10-13
Feladat neve: H. Harangzó Sálvia Tervező: Fischer Gábor Projektvezető: Fischer József		Méretarány: 1 : 4.000 Dátum: 2014. február Rajzszám: B-1+B-2+ B-3+B-4+B-5 /2.1
Mégnevezés: B-1, B-2, B-3, B-4, B-5 jelű szennyvízelvezetési öblözet Átnézeti helyszínrajz		