



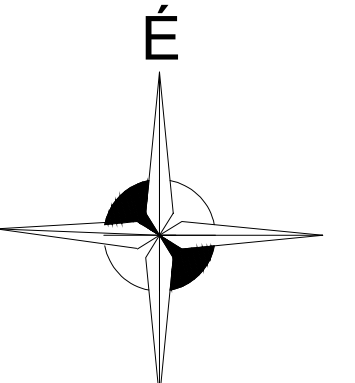

M 1 : 4.000

JELMAGYARÁZAT:

- Csatornahálózatba beköthető ingatlanok
- B-2 öblözetben épülő szv.csat. és szennyvízmozgató vezeték
- B-3 öblözetben épülő szv.csat. és szennyvízmozgató vezeték
- B-4 öblözetben épülő szv.csat. és szennyvízmozgató vezeték
- B-5 öblözetben épülő szv.csat. és szennyvízmozgató vezeték
- SZABADSÁG U. Utcanév
- B-1-3-0 B-2-2-0 B-3-4-1 B-4-0-0 B-5-0-0 Csatornajel
- L=239,0 FM L=110,4 FM L=48,5 FM L=435,4 FM L=29,5 FM Teljes csatornahossz

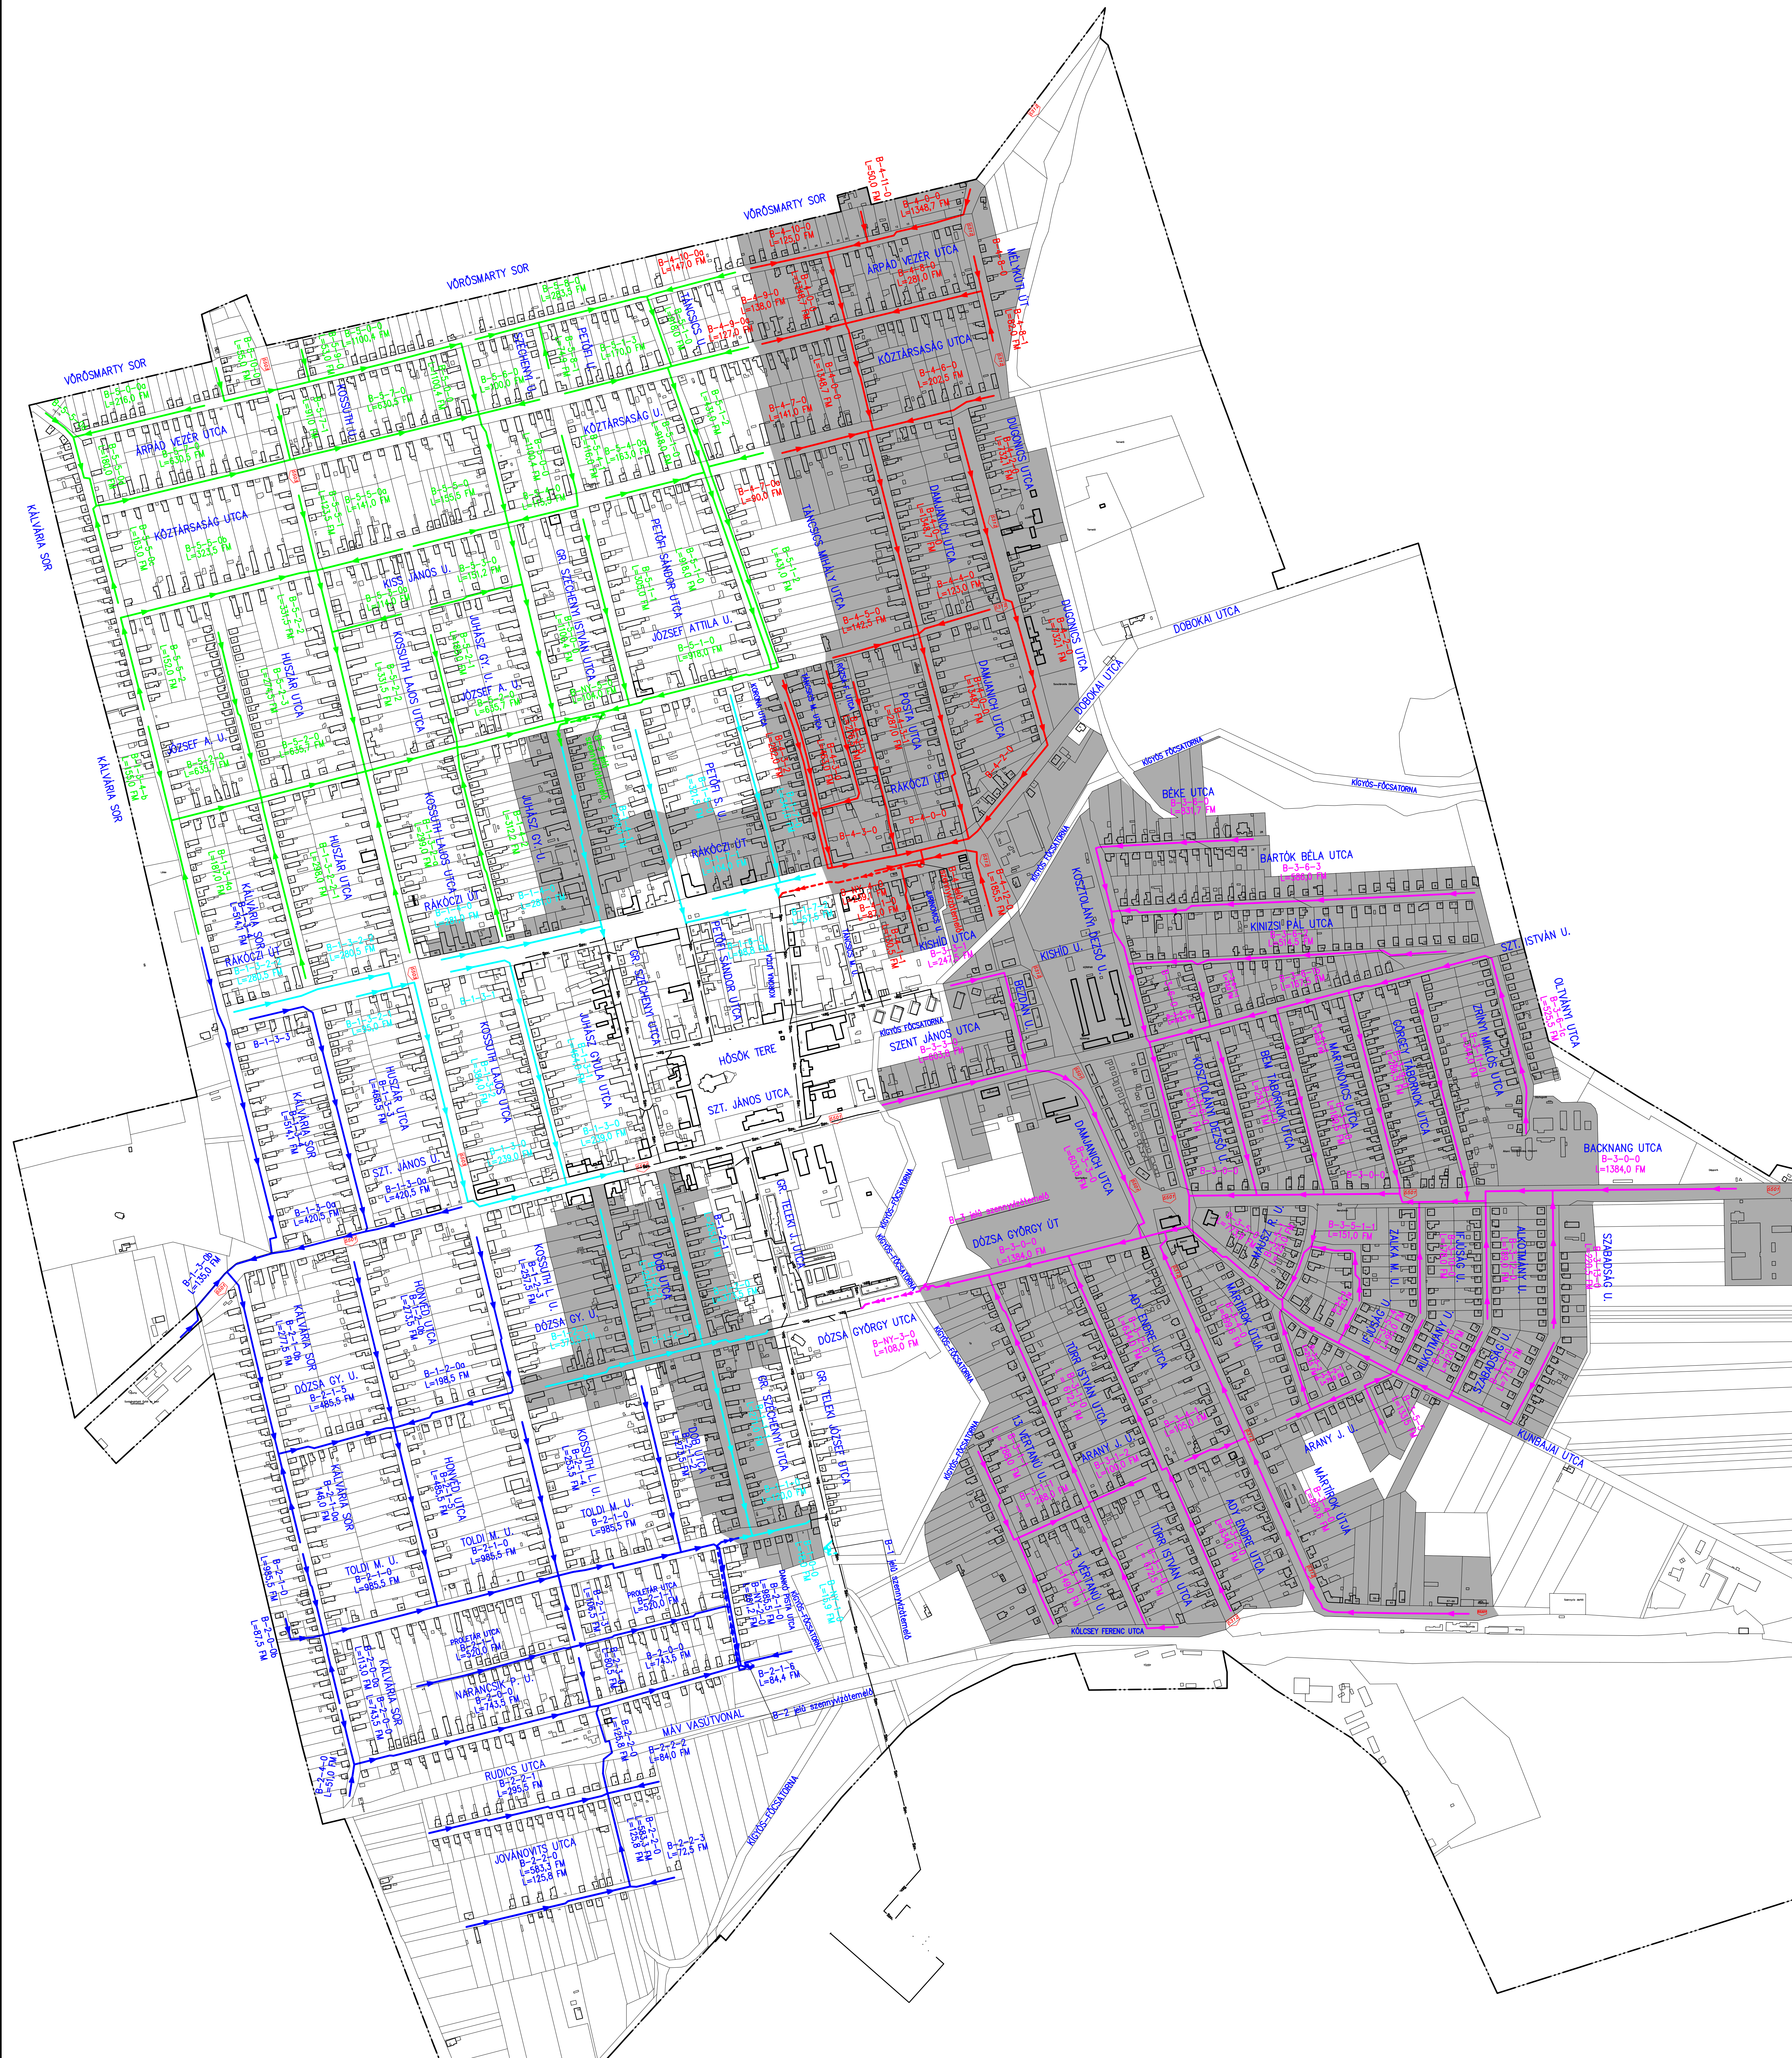

Érintett közút száma
Meglévő szennyvízcsatorna



Sz-S BÁCSELMÁS KONZORCIUM
H-8749 Zalakaros, Jéghegy sor 3. Tel.: +36-93541-920, Fax.: +36-93541-925
e-mail: info@szabadics.hu, web: www.szabadics.hu

GEMENCBAU TOLNA KFT.
H-7100 Szekszárd, Tündi u. 7. Tel.: +36-74415-105, Fax.: +36-74415-1281
e-mail: gemencbau@t-online.hu, web: www.gemencbau.hu

BÁCSELMÁS VÁROS SZENNYVÍZCSATORNÁZÁSA ÉS SZENNYVÍZTISZTÍTÁSA Kivitelezési dokumentáció KEOP-1.2.0/2F/09-11-2011-0021		Térmszám: 383-10-13
Bácsalmás Város szennyvízcsatornázása Átnevezési helyszínrajz (BEKÖTHETŐ INGATLANOK)		Méretarány: 1 : 4.000 Dátum: 2015. január Rajzszám: B/2

GEMENCBAU TOLNA • ÉPÍTŐIPARI ÉS SZOLGÁLTATÓ KFT.
H-7100 Szekszárd, Tündi út 7. • Telefon: 74/415-105 • Fax: 74/511-281
Internet: www.gemencbau.hu • E-mail: gemencbau@t-online.hu



Ez a terv 1999. évi LXXVI. törvény alapján jogvédelem alatt áll!